F.A.P. NO. T-8007 (8)
SHEET 9 OF 13

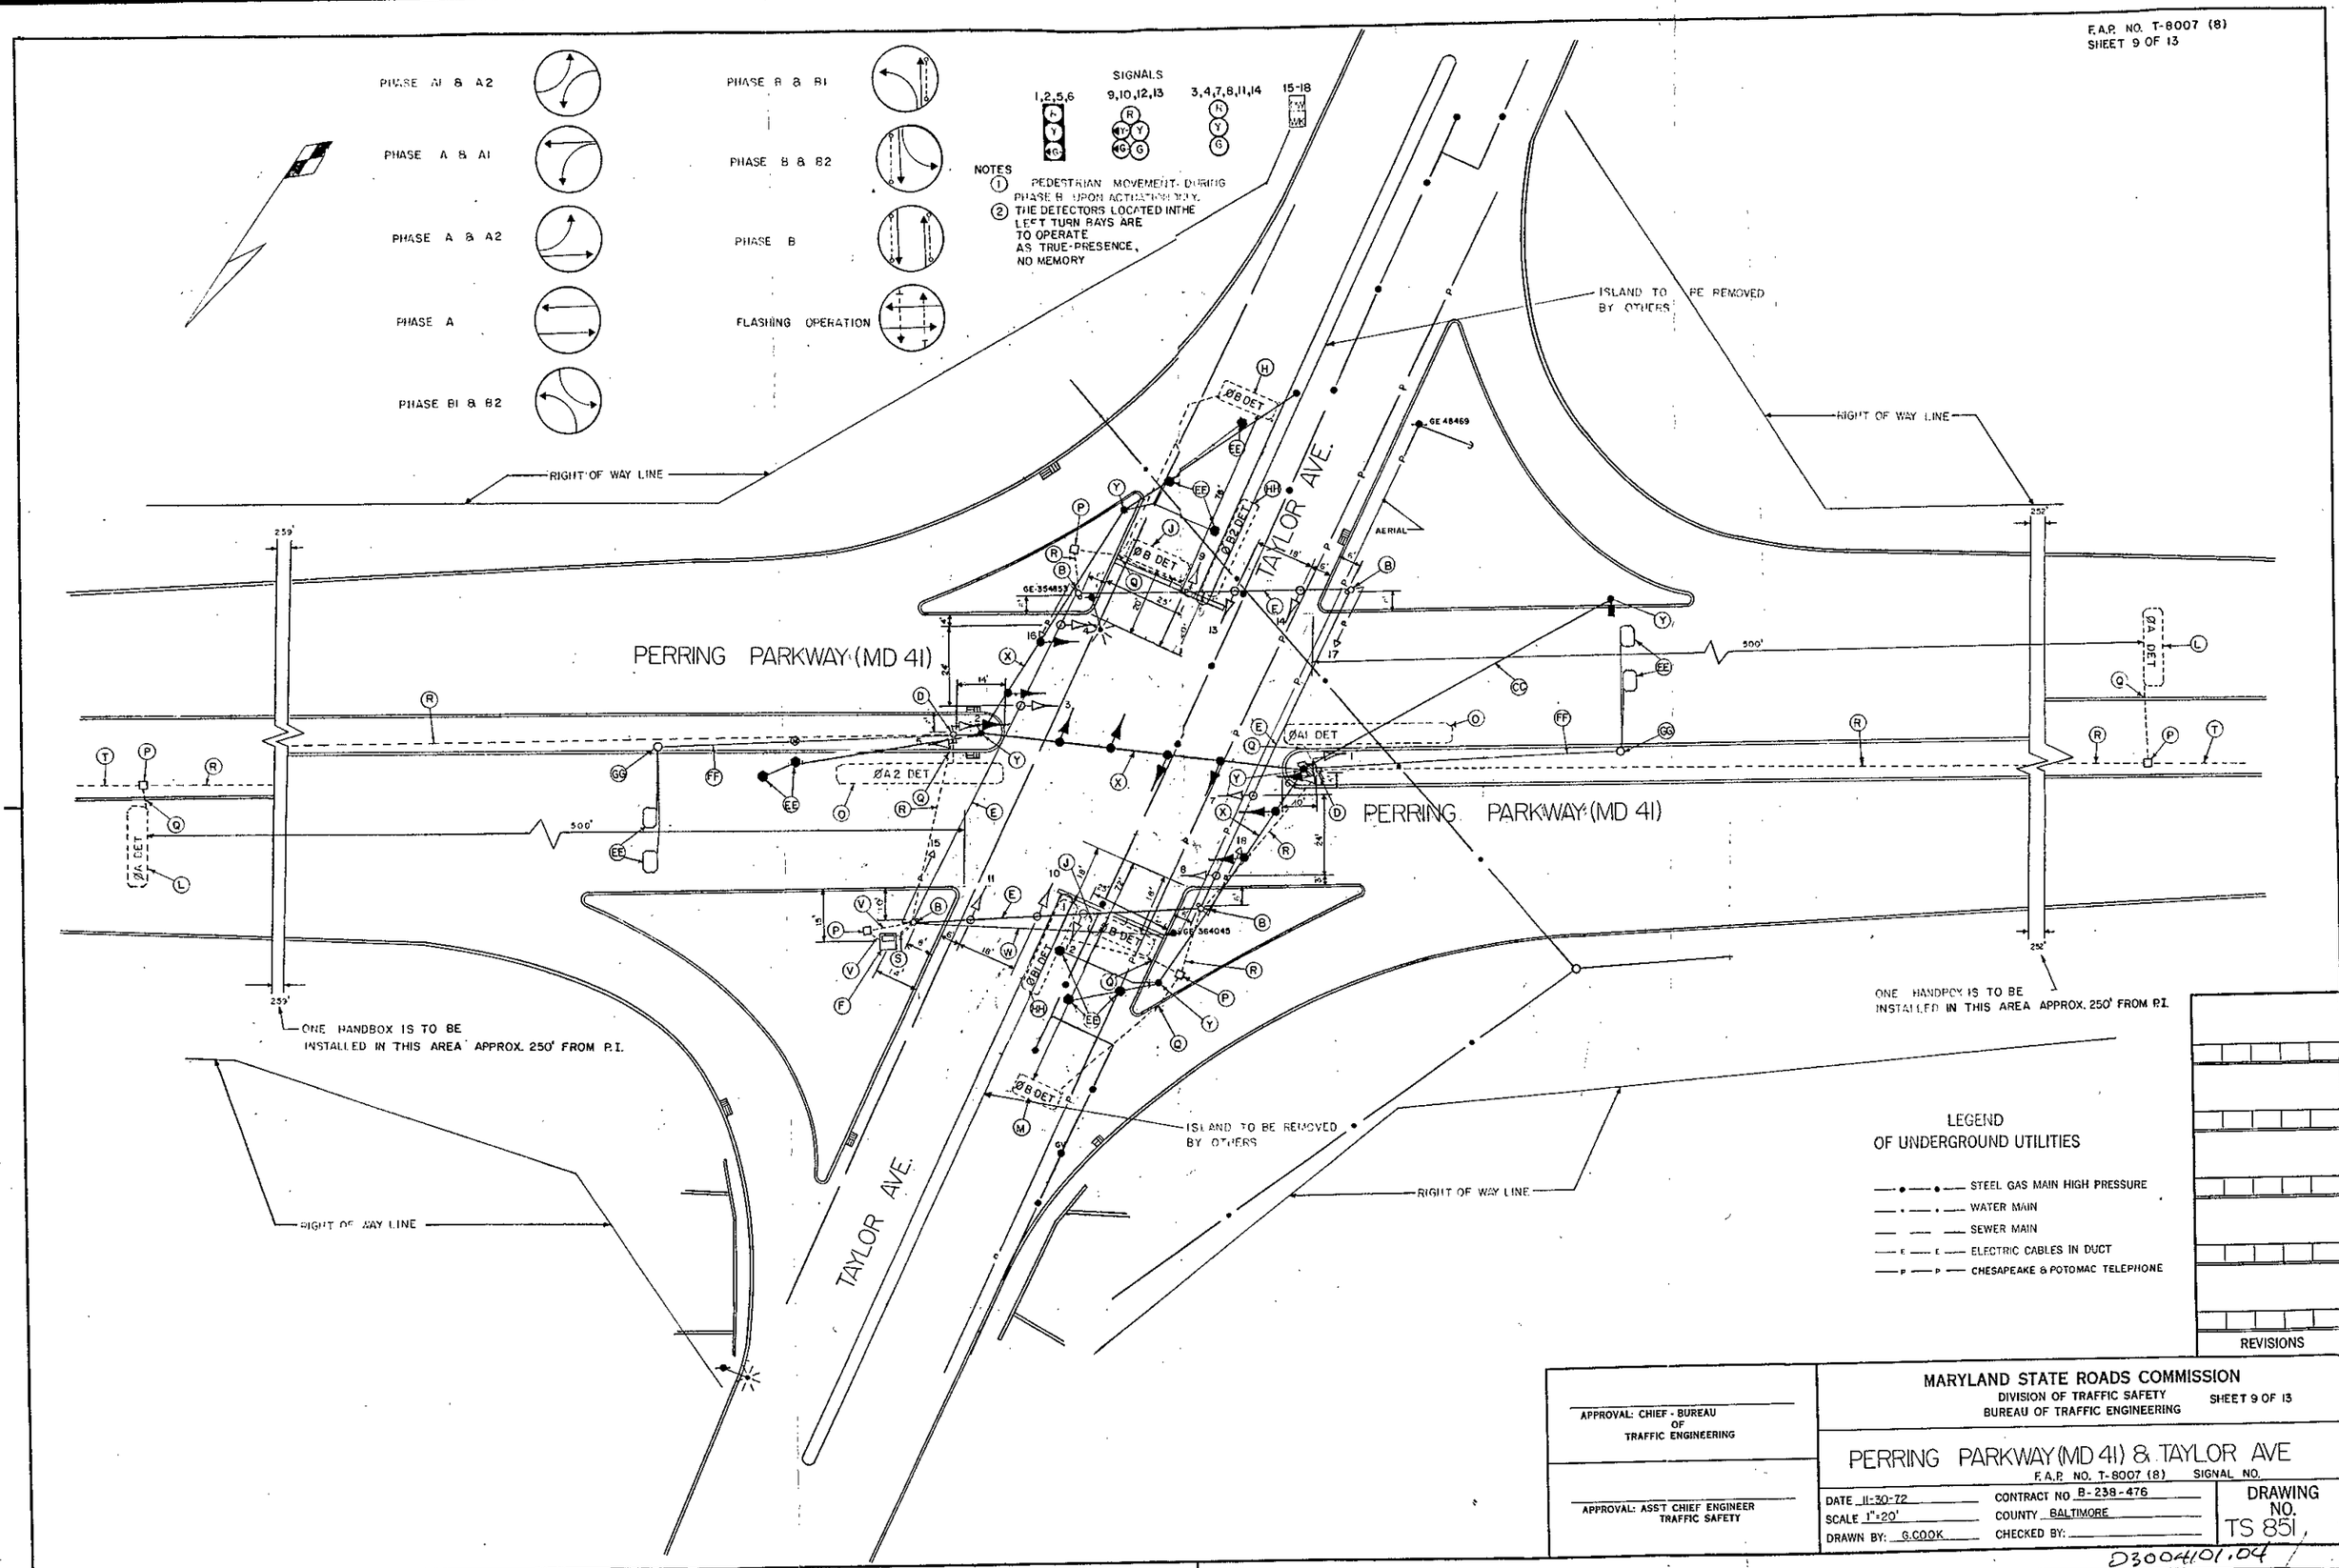

D3004101.04