FEDERAL REGION NO.	STATE	FED. AID PROJ. NO.	SHEET NO.	TOTAL SHEETS
3	MD.	T.Q.F. U251-1(7)	17	24

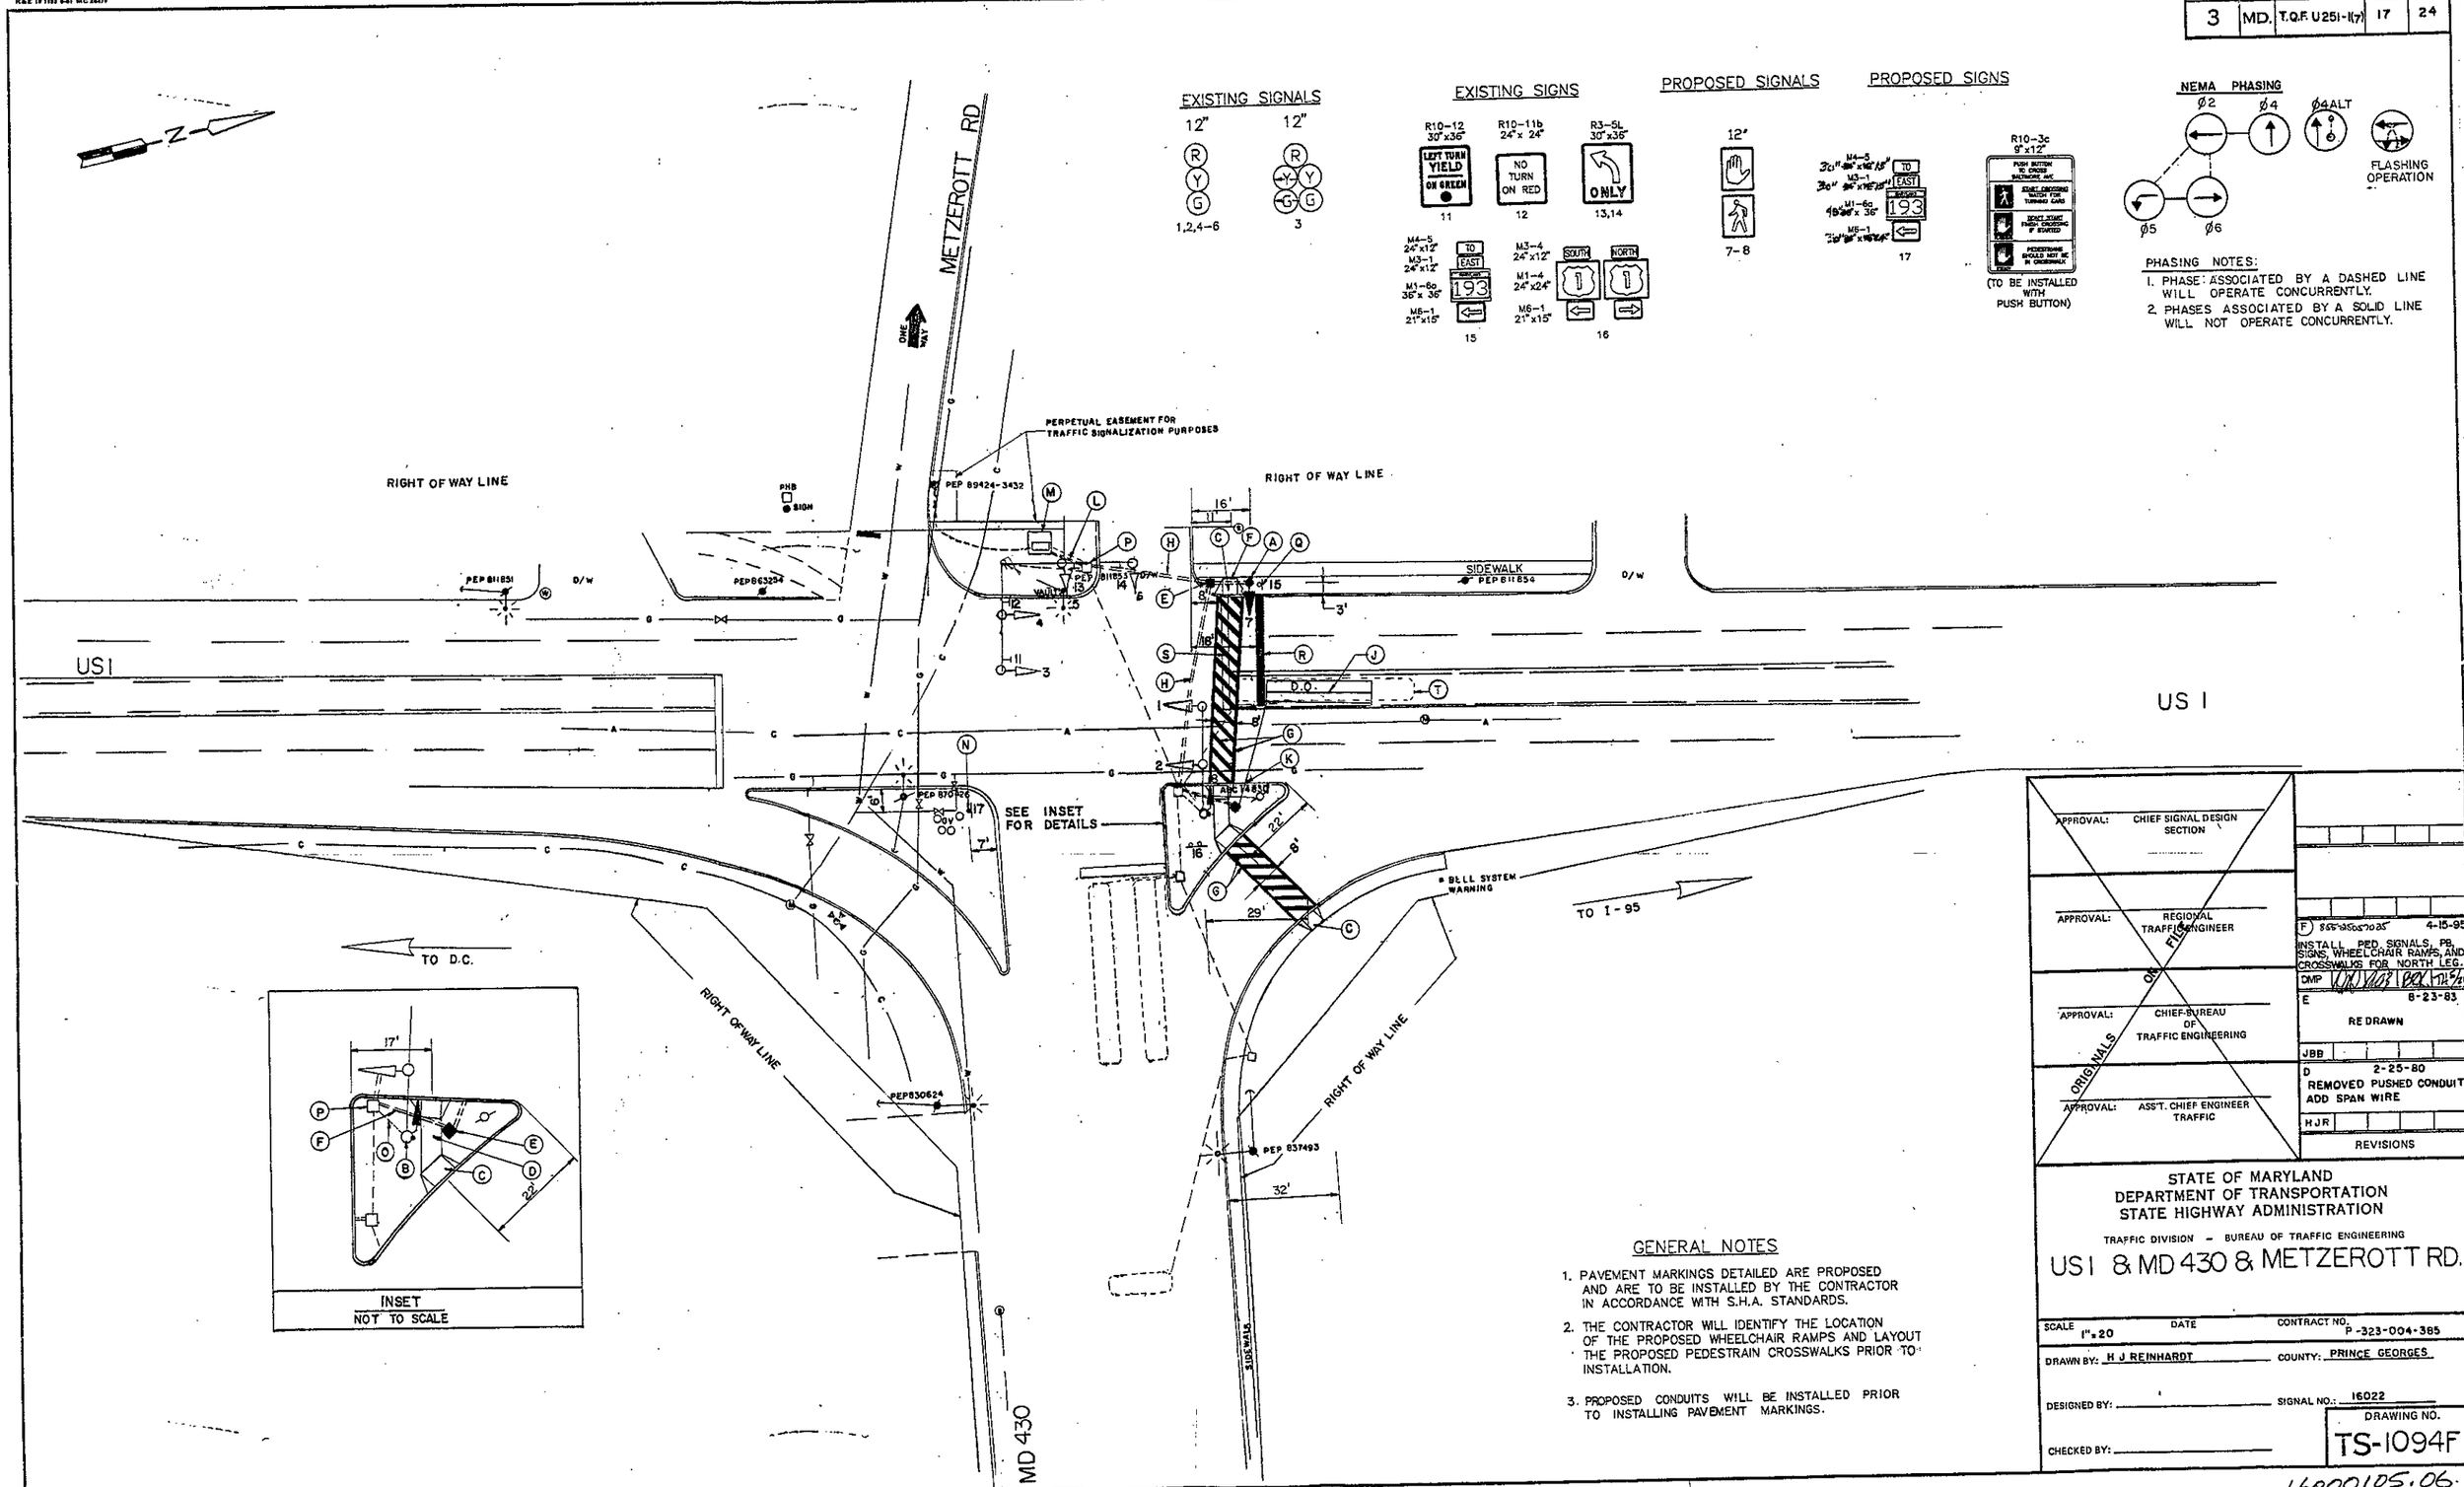

16000105.06